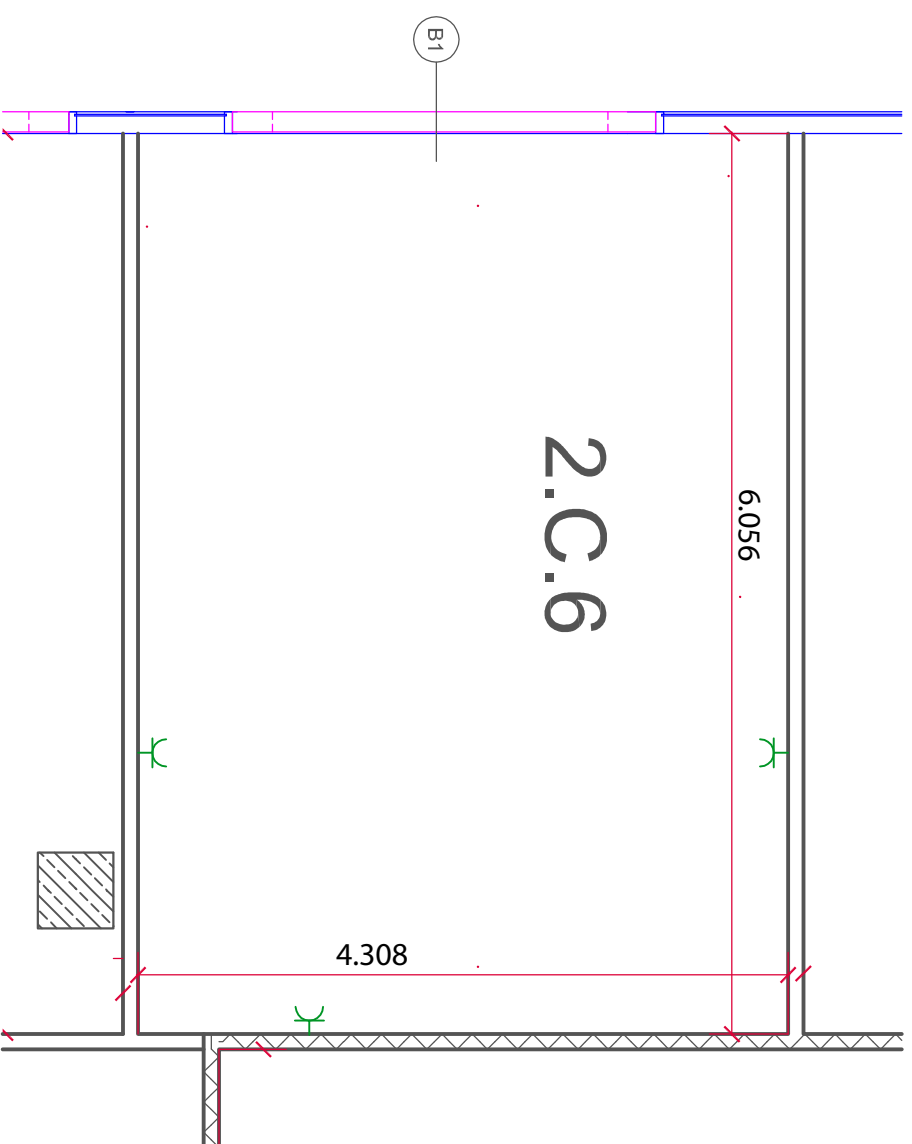

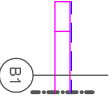

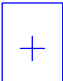
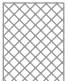





Nr	PU (m ²)	PRZEZNACZENIE :
2.C.6	26.09	handel



LEGENDA:

-  hydrant
-  bramy rolowane do boksów
-  ściany gipsowo-kartonowe
-  przeszklenie wewnętrzne
-  zabudowa gipsowo-kartonowa (MIEJSCE NA SZYLD)
-  wypust świetlny
-  gniazdo 230V (2P)
-  szachty branżowe

WIND ESTATE
ul. Wyszyńskiego 37
70-203 Szczecin

Geodezyjny pomiar
powierzchni lokalu
Andrzej Kamrowski
nr upr. 7620

Inwestycja

CENTRUM HANDLOWO - USŁUGOWY

Adres:

Szczecin, ul. Bohaterów Warszawy 42/43

Inwestor:

"TURZYN" SP. z o.o.
ul. Bohaterów Warszawy 42/43
70-342 Szczecin

LOKAL 2.C.6

skala:

1:50

data:
Szczecin

2011.05.31